

LEGENDA


- Limite del Nucleo di Antica Formazione
- Fabbricati rilevati
- Piano di Recupero
- Norme particolari

- ATTIVITA' EDILIZIA
- Unità Minima d'Intervento
 - Edifici da sostituire
 - Edifici di nuova costruzione
 - Portici di nuova costruzione
 - Edifici da sovralzare
 - Riferimenti altimetrici con allineamenti di colmo e/o gronda
 - Obbligo di copertura in coppi
 - Demolizione e ricostruzione sullo stesso sedime

- SERVIZI PUBBLICI
- Verde pubblico
- ARREDO URBANO
- Pavimentazione con funzione di arredo urbano
 - Cortili privati con funzione di arredo urbano

- ELEMENTI FISICI
- Muri in pietra da tutelare
 - Viabilità pubblica
 - Corsi e bacini idrici, piscine, fontane
- ELEMENTI NATURALI/AGRARI
- Verde di tutela - giardini privati

QUADRO UNIONE

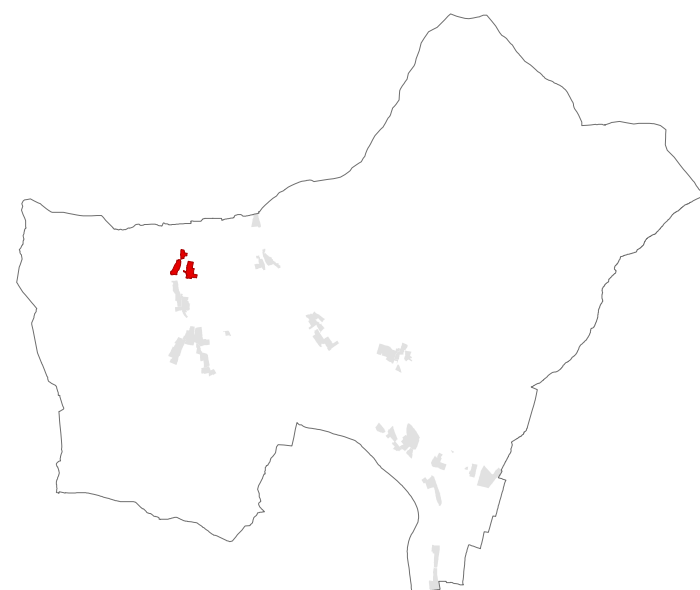

REGIONE LOMBARDIA PROVINCIA DI BRESCIA

COMUNE DI CONCESIO



PIANO DI GOVERNO DEL TERRITORIO REVISIONE GENERALE

PIANO DELLE REGOLE

T02 NAF NUCLEI DI ANTICA FORMAZIONE PLANIVOLUMETRICO SAN VIGILIO, ISOLATI 04-05-06

PROGETTISTA Pian. ALESSIO LODA

Planum
 Studio Tecnico Associato Cadenelli Consuelo & Loda Alessio
 Via Breda 22 - 25079 Vobarno (BS)
 tel - fax: 0365374499 - web: planumstudio.it
 email: info@planumstudio.it - pec: pec@pec.planumstudio.it
 P.IVA - C.F.: 03871130989

COMMITTENTE
COMUNE DI CONCESIO
 Piazza Paolo VI n. 1
 CAP - 25062 - CONCESIO (BS)
 Tel. 030 284000
 pec: protocollo@pec.comune.concesio.brescia.it
 P.IVA - C.F.: 00350520177
 Sindaco: AGOSTINO DAMIOLINI
 Responsabile Area Tecnica: FLAVIA GUSBERTI

CODICE COMMISSA: 081CNC FASE: 02 - VAS REVISIONE: 00 DATA: NOVEMBRE 2021

SCALA 1:500

T02 NAF

