

**LEGENDA**

- Limite del Nucleo di Antica Formazione
- Fabbricati rilevati
- Piano di Recupero
- Norme particolari
- ATTIVITA' EDILIZIA**
- Unità Minima d'Intervento
- Edifici da sostituire
- Edifici di nuova costruzione
- Portici di nuova costruzione
- Edifici da sovralzare
- Riferimenti altimetrici con allineamenti di colmo e/o gronda
- Obbligo di copertura in coppi
- Demolizione e ricostruzione sullo stesso sedime
- SERVIZI PUBBLICI**
- Verde pubblico
- ARREDO URBANO**
- Pavimentazione con funzione di arredo urbano
- Cortili privati con funzione di arredo urbano


**ELEMENTI FISICI**

- Muri in pietra da tutelare
- Viabilità pubblica
- Corsi e bacini idrici, piscine, fontane

**ELEMENTI NATURALI/AGRARI**

- Verde di tutela - giardini privati

**QUADRO UNIONE**

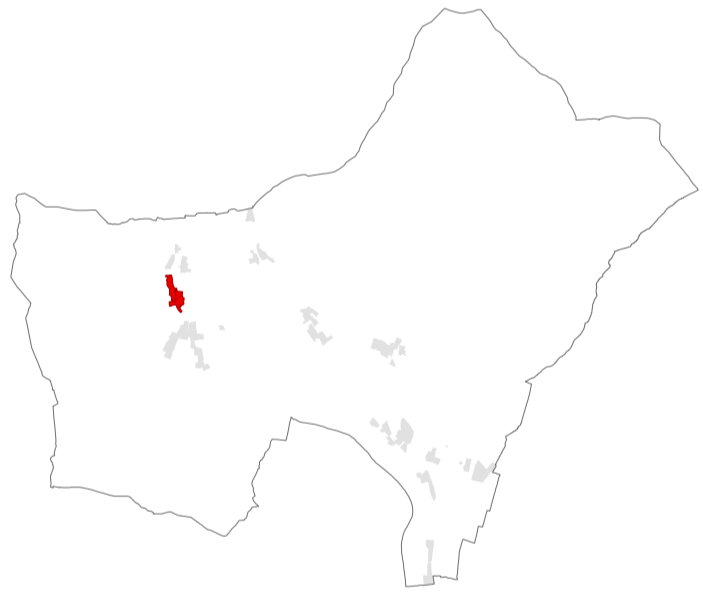

REGIONE LOMBARDIA      PROVINCIA DI BRESCIA  
**COMUNE DI CONCESIO**



**PIANO DI GOVERNO DEL TERRITORIO  
REVISIONE GENERALE**

**PIANO DELLE REGOLE  
T03 NAF  
NUCLEI DI ANTICA FORMAZIONE  
PLANIVOLUMETRICO  
SAN VIGILIO, ISOLATI 07-08**

PROGETTISTA  
Pian. ALESSIO LODA

**Planum**  
Studio Tecnico Associato Cadenelli Consuelo & Loda Alessio  
Via Breda 22 - 25079 Vobarno (BS)  
tel - fax: 0365374499 - web: planumstudio.it  
email: info@planumstudio.it - pec: pec@pec.planumstudio.it  
P.IVA - C.F.: 03871130989

COMMITTENTE  
**COMUNE DI CONCESIO**  
Piazza Paolo VI n. 1  
CAP - 25062 - CONCESIO (BS)  
Tel. 030 284000  
pec: protocollo@pec.comune.concesio.brescia.it  
P.IVA - C.F.: 00350520177  
Sindaco: AGOSTINO DAMIOLINI  
Responsabile Area Tecnica: FLAVIA GUSBERTI

CODICE COMMESSA: 081/CNC  
FASE: 02 - VAS  
REVISIONE: 00  
DATA: NOVEMBRE 2021

SCALA 1:500

**T03 NAF**

