




**LEGENDA**

- |  |   |
|--|---|
| Limite del Nucleo di Antica Formazione                       | Muri in pietra da tutelare              |
| Fabbricati rilevati  | Viabilità pubblica                      |
| Piano di Recupero  | Corsi e bacini idrici, piscine, fontane |
| Norme particolari  | <b>ELEMENTI NATURALI/AGRARI</b>         |
| <b>ATTIVITA' EDILIZIA</b>                                    | Verde di tutela - giardini privati      |
| Unità Minima d'Intervento                                    |   |
| Edifici da sostituire  |   |
| Edifici di nuova costruzione                                 |   |
| Portici di nuova costruzione                                 |   |
| Edifici da sovralzare  |   |
| Riferimenti altimetrici con allineamenti di colmo e/o gronda |   |
| Obbligo di copertura in coppi                                |   |
| Demolizione e ricostruzione sullo stesso sedime              |   |
| <b>SERVIZI PUBBLICI</b>                                      |   |
| Verde pubblico   |   |
| <b>ARREDO URBANO</b>   |   |
| Pavimentazione con funzione di arredo urbano                 |   |
| Cortili privati con funzione di arredo urbano                |   |

**QUADRO UNIONE**

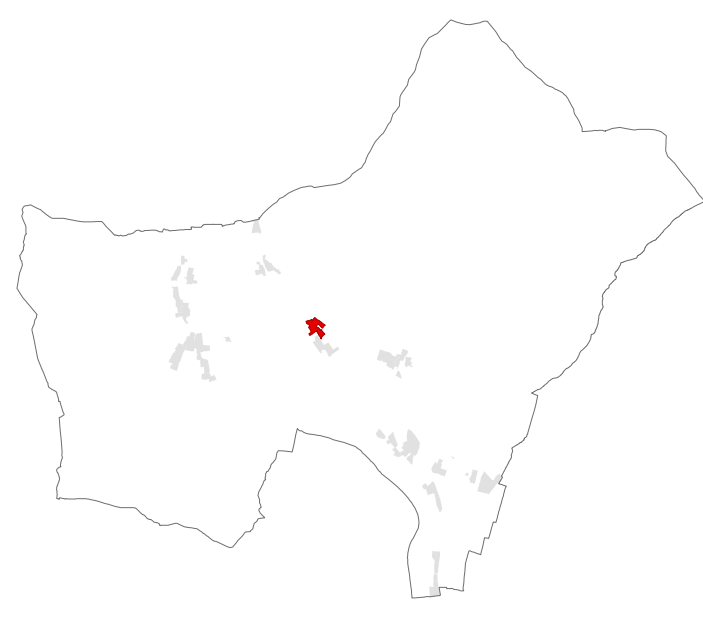

REGIONE LOMBARDIA

PROVINCIA DI BRESCIA




**COMUNE DI CONCESIO**

**PIANO DI GOVERNO DEL TERRITORIO  
REVISIONE GENERALE**

**PIANO DELLE REGOLE  
T06 NAF  
NUCLEI DI ANTICA FORMAZIONE  
PLANIVOLUMETRICO  
CONCESIO, ISOLATO 14**

PROGETTISTA  
Pian. ALESSIO LODA

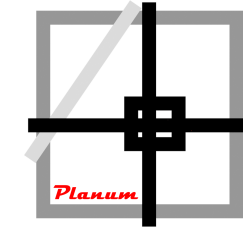

**Planum**  
Studio Tecnico Associato Cadenelli Consuelo & Loda Alessio  
Via Breda 22 - 25079 Vobarno (BS)  
tel - fax: 0365374499 - web: planumstudio.it  
email: info@planumstudio.it - pec: pec@pec.planumstudio.it  
P.IVA - C.F.: 03871130989

COMMITTENTE  
**COMUNE DI CONCESIO**  
Piazza Paolo VI n. 1  
CAP - 25062 - CONCESIO (BS)  
Tel. 030 284000  
pec: protocollo@pec.comune.concesio.brescia.it  
P.IVA - C.F.: 00350520177  
Sindaco: AGOSTINO DAMIOLINI  
Responsabile Area Tecnica: FLAVIA GUSBERTI

CODICE COMMESSA: 081CNC  
FASE: 02 - VAS  
REVISIONE: 00  
DATA: NOVEMBRE 2021

SCALA 1:500

**T06 NAF**