

REGIONE LOMBARDIA  
PROVINCIA DI BRESCIA  
**COMUNE DI CONCESIO**



**PIANO DI GOVERNO DEL TERRITORIO  
REVISIONE GENERALE**

**PIANO DELLE REGOLE  
T09 NAF  
NUCLEI DI ANTICA FORMAZIONE  
PLANIVOLUMETRICO  
CAMPAGNOLA, ISOLATI 20-21-22-23**

PROGETTISTA  
Plan. ALESSIO LODA

**Planum**  
Studio Tecnico Associato Cadenelli Consuelo & Loda Alessio  
Via Breda 22 - 25079 Vobarno (BS)  
tel - fax: 0365374499 - web: planumstudio.it  
email: info@planumstudio.it - pec: pec@pec.planumstudio.it  
P.IVA - C.F.: 03871130989

COMMITTENTE  
**COMUNE DI CONCESIO**  
Piazza Paolo VI n. 1  
CAP - 25062 - CONCESIO (BS)  
Tel. 030 284000  
pec: protocollo@pec.comune.concesio.brescia.it  
P.IVA - C.F.: 00350520177  
Sindaco: AGOSTINO DAMIOLINI  
Responsabile Area Tecnica: FLAVIA GUSBERTI

CODICE COMMESSA: 081CNC  
FASE: 05 - APPROVAZIONE  
REVISIONE: 00  
DATA: GENNAIO 2023

SCALA 1:500


**T09 NAF**

- LEGENDA**
- Limite del Nucleo di Antica Formazione
  - Fabbricati rilevati
  - Piano di Recupero
  - Norme particolari
  - ATTIVITA' EDILIZIA
  - Unità Minima d'Intervento
  - Edifici da sostituire
  - Edifici di nuova costruzione
  - Portici di nuova costruzione
  - Edifici da sovrastare
  - Riferimenti allineatici con allineamenti di colmo e/o gronda
  - Obbligo di copertura in coppi
  - Demolizione e ricostruzione sullo stesso sedime

- ELEMENTI FISICI**
- Muri in pietra da tutelare
  - Viabilità pubblica
  - Corsi e bacini idrici, piscine, fontane
- ELEMENTI NATURALI/AGRARI**
- Verde di tutela - giardini privati

- SERVIZI PUBBLICI**
- Verde pubblico
- ARREDO URBANO**
- Pavimentazione con funzione di arredo urbano
  - Cortili privati con funzione di arredo urbano

**QUADRO UNIONE**

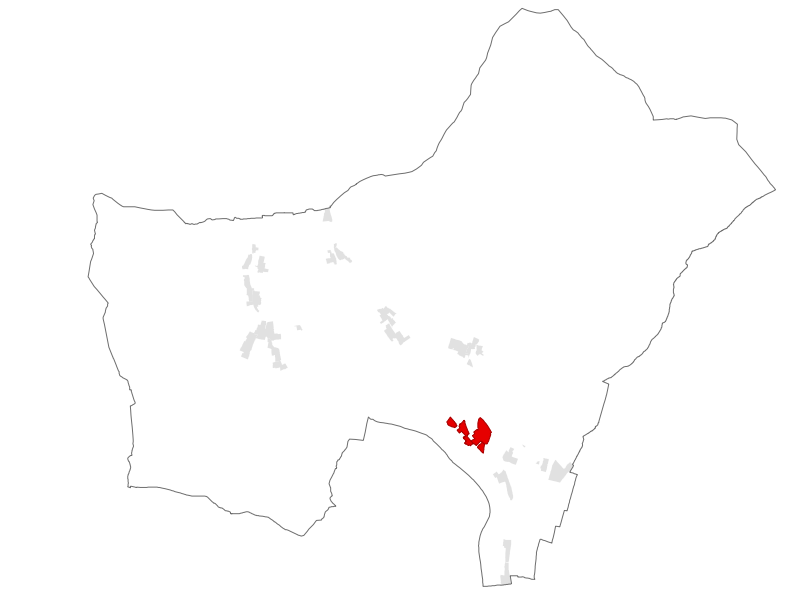

ai sensi delle vigenti leggi sui diritti d'autore questo documento non può essere copiato o riprodotto senza autorizzazione di Planum Studio Tecnico Associato Cadenelli & Loda