



<p>Punti 5 - Foto 3 - 4 - Difficoltà 1.4 Percorso non protetto</p> <p>Proposta di intervento: 14. Installazione di dissuasori "parigini"</p> <p>Quantità nr. 2</p>	<p>Punti 8 - Foto 13 - Difficoltà 4.9 Dislivello dai piani di camminamento > 1 cm</p> <p>Proposta di intervento: 33. Rifacimento di piccole porzioni di pavimentazione in masselli autobloccanti</p> <p>Quantità nr. 5</p>	<p>Punto 12 - Foto 19 - Difficoltà 1.4 - 5.5 Percorso non protetto Segnaletica mancante</p> <p>Proposta di intervento: INTERVENTI INCLUSI IN QUELLI PREVISTI AL PUNTO 11</p>	<p>Punto 15a - Foto 23-24 - Difficoltà 1.4 Percorso non protetto</p> <p>Proposta di intervento: 9. Realizzazione di segnaletica orizzontale per percorsi pedonali Quantità mq. 35,00 10. Differenziazione cromatica di percorsi pedonali Quantità mq. 71,00</p>	<p>Punto 17 - Foto 26-27-28 - Difficoltà 1.4 Percorso non protetto</p> <p>Proposta di intervento / a: 18. Demolizione di marciapiedi di qualsiasi natura Quantità mq. 20,00 16. Sistemazione delle pendenze dei parcheggi e delle intersezioni tra strade primarie e secondarie Quantità mq. 65,00 11. Realizzazione di un nuovo marciapiede in asfalto Quantità mq. 20,00</p>	<p>Punto 22 - Foto 32 - Difficoltà 1.4 - 5.5 Percorso non protetto Segnaletica mancante</p> <p>Proposta di intervento: 10. Differenziazione cromatica del percorso pedonale Quantità mq. 6,00 13. Realizzazione di segnaletica orizzontale per attraversamento pedonale Quantità mq. 6,00</p>	<p>Punti 2 / 3 / 4 - Foto 2 - 3 - Difficoltà 1.4 Percorso non protetto</p> <p>Proposta di intervento: 14. Installazione di dissuasori "parigini"</p> <p>Quantità nr. 9</p>	<p>Punti 7 - Foto 11 - Difficoltà 4.9 Dislivello dai piani di camminamento > 1 cm</p> <p>Proposta di intervento: 33. Rifacimento di piccole porzioni di pavimentazione in masselli autobloccanti</p> <p>Quantità nr. 4</p>	<p>Punto 11 - Foto 18-19 - Difficoltà 1.4 Percorso non protetto</p> <p>Proposta di intervento: 9. Realizzazione di segnaletica orizzontale per percorsi pedonali Quantità mq. 20,00 10. Differenziazione cromatica di percorsi pedonali Quantità mq. 40,00 13. Realizzazione di segnaletica orizzontale per attraversamenti pedonali, linee di arresto, etc. Quantità mq. 22,00</p>	<p>Punto 14 - Foto 22 - Difficoltà 1.4 Percorso non protetto</p> <p>Proposta di intervento: 9. Realizzazione di segnaletica orizzontale per percorsi pedonali Quantità mq. 18,00 10. Differenziazione cromatica di percorsi pedonali Quantità mq. 71,00</p>	<p>Punto 16 - Foto 25-26 - Difficoltà 1.4 Percorso non protetto</p> <p>Proposta di intervento: 11. Realizzazione di un nuovo marciapiede in asfalto Quantità mq. 16,00 18. Demolizione di marciapiedi di qualsiasi natura Quantità mq. 14,00</p>	<p>Punto 21 - Foto 31 - Difficoltà 1.4 Percorso non protetto</p> <p>Proposta di intervento: 9. Realizzazione di segnaletica orizzontale per percorsi pedonali Quantità mq. 77,00 10. Differenziazione cromatica di percorsi pedonali Quantità mq. 77,00</p>	<p>Punto 25 - Difficoltà 5.1 Pavimentazione sconnessa</p> <p>Proposta di intervento: 1. Rifacimento del manto di usura in asfalto dei marciapiedi ed eventuale regolarizzazione delle pendenze Quantità mq. 61,00</p>	<p>Punto 1 - Foto 1 - Difficoltà 5.8 Castello con ferite > 2 cm</p> <p>Proposta di intervento: 25. Sostituzione di cordole non conformi alla normativa</p> <p>Quantità nr. 1</p>	<p>Punto 6 - Foto 9-10 - Difficoltà 4.1 Gradino > 2.5 cm</p> <p>Proposta di intervento: 32. Realizzazione di una scivolo di raccordo in masselli autobloccanti tra la sede stradale e il marciapiede</p> <p>Quantità nr. 1</p>	<p>Punti 9 - Foto 15 - Difficoltà 1.4 - 5.5 Percorso non protetto e segnaletica mancante</p> <p>Proposta di intervento: 10. Differenziazione cromatica di percorsi pedonali Quantità mq. 21,00 13. Realizzazione di segnaletica orizzontale per attraversamenti pedonali, linee di arresto, etc. Quantità mq. 21,00 18. Demolizione di marciapiedi di qualsiasi natura Quantità mq. 12,00 28. Realizzazione di nuovo marciapiede in materiale lapideo Quantità mq. 12,00</p>	<p>Punto 13 - Foto 20-21 - Difficoltà 1.4 Percorso non protetto</p> <p>Proposta di intervento: 9. Realizzazione di segnaletica orizzontale per percorsi pedonali Quantità mq. 6,00 10. Differenziazione cromatica di percorsi pedonali Quantità mq. 13,00 10. Differenziazione cromatica di percorsi pedonali Quantità mq. 13,00</p>	<p>Punto 15b - Foto 23-24 - Difficoltà 1.4 Percorso non protetto</p> <p>Proposta di intervento: 9. Realizzazione di segnaletica orizzontale per percorsi pedonali Quantità mq. 15,00 13. Realizzazione di segnaletica orizzontale per attraversamento pedonale Quantità mq. 15,00 13. Realizzazione di segnaletica orizzontale per attraversamenti pedonali, linee di arresto, etc. Quantità mq. 47,00</p>	<p>Punto 18 - Foto 28 - Difficoltà 1.4 - 5.5 Percorso non protetto Segnaletica mancante</p> <p>Proposta di intervento: 10. Differenziazione cromatica del percorso pedonale Quantità mq. 15,00 13. Realizzazione di segnaletica orizzontale per attraversamento pedonale Quantità mq. 15,00 13. Realizzazione di segnaletica orizzontale per attraversamenti pedonali, linee di arresto, etc. Quantità mq. 70,00</p>	<p>Punto 23 - Foto 33 - Difficoltà 1.4 Percorso non protetto</p> <p>Proposta di intervento: 9. Realizzazione di segnaletica orizzontale per percorsi pedonali Quantità mq. 58,00 10. Differenziazione cromatica di percorsi pedonali Quantità mq. 70,00 13. Realizzazione di segnaletica orizzontale per attraversamenti pedonali, linee di arresto, etc. Quantità mq. 70,00</p>
---	--	---	--	--	--	---	--	--	--	--	--	--	--	--	--	---	---	---	---

ABACO DELLE PROPOSTE D'INTERVENTO

- Rifacimento del manto di usura in asfalto dei marciapiedi ed eventuale regolarizzazione delle pendenze
- Rifacimento della segnaletica stradale orizzontale di parcheggi
- Rifacimento della segnaletica stradale orizzontale di parcheggi per diversamente abili
- Realizzazione di scivolo di raccordo tra la sede stradale e il marciapiede
- Realizzazione di una piazzola di sosta per diversamente abili
- Adeguamento dell'altezza dei cordoli dello scivolo di salita al marciapiede in asfalto
- Delimitazione di aree attrezzate per la raccolta differenziata
- Rimozione in quota di chiusa e/o cordole in ghiaia
- Realizzazione di segnaletica orizzontale per percorsi pedonali
- Differenziazione cromatica di percorsi pedonali
- Realizzazione di un nuovo marciapiede in asfalto
- Demolizione e ricostruzione di marciapiedi in cemento armato
- Realizzazione di segnaletica orizzontale per attraversamenti pedonali, linee di arresto, etc.
- Installazione di dissuasori "parigini"
- Adeguamento di impianti semaforici per l'attraversamento di persone (poveretti o non vedenti)
- Sistemazione delle pendenze dei parcheggi e delle intersezioni tra strade primarie e secondarie
- Installazione di nuova segnaletica verticale
- Demolizione di marciapiedi esistenti di qualsiasi natura
- Spostamento di segnaletica verticale
- Estrazione di alberi di media grandezza
- Realizzazione di dissuasori stradali ad arco e/o "parigini"
- Realizzazione di una rampa con pavimentazione biuniosa
- Rifacimento della pavimentazione di un marciapiede in materiale lapideo
- Realizzazione di una rampa con pavimentazione in materiale lapideo
- Sostituzione di cordole non conformi alla normativa
- Pavimento
- Rifacimento della pavimentazione di marciapiedi in calcestruzzo
- Realizzazione di nuovo marciapiede in materiale lapideo
- Installazione di impianto semaforico
- Plantare di alberi
- Realizzazione di un attraversamento pedonale rialzato
- Realizzazione di un scivolo di raccordo in masselli autobloccanti tra la sede stradale e il marciapiede
- Rifacimento di piccole porzioni di pavimentazione in masselli autobloccanti
- Realizzazione di un percorso tattile

ELENCO DELLE CRITICITA' (D.M: 236/89 - Artt. 8.2.1, 8.2.2, 8.2.3)

- Percorsi
 - Larghezza marciapiedi < 90 cm
 - Impossibilità di invertire il percorso ogni 10 metri
 - Realizzazione di una piazzola di sosta per diversamente abili
 - Percorso non protetto
 - Pendenza primaria > 5% per più di 15 metri
 - Pendenza trasversale > 1%
- Ostacoli a terra
 - Cestino rifiuti
 - Segnale stradale su palo
 - Segnale stradale su doppio palo
 - Cartoleria pubblicitaria
 - Dissuasore di traffico/pañetton
 - Dissuasore ad arco
 - Pagina
 - Parchimetro
 - Semaforo
 - Palo illuminazione
 - Palo ENEL/Trecom
 - Soglia sporgente
 - Alberi
 - Fioriera
 - Occupazione suolo pubblico (detors. auto, moto, etc.)
 - Pavimento
 - Palo con specchio
 - Centralina ENEL/Trecom
- Ostacoli sporgenti ad altezza < 210 cm
 - Tenda
 - Cartello fisso
 - Pianta e rami
 - Cavioetto
- Dislivelli
 - Cordolo > 2.5 cm
 - Scala
 - Scivolo con pendenza > 15%
 - Scivolo su dislivello di h > 15 cm
 - Rampa > 5%
 - Rampa > 10 m priva di pianerottolo 150 x 150 cm
 - Rampa priva di corrimano
 - Rampa priva di cordolo laterale
 - Castello/chiusano con dislivello dal piano di camminamento > 1 cm
- Finiture tecniche
 - Pavimentazione sconnessa
 - Pavimentazione irregolare
 - Pavimentazione adiacente/sovrapposta
 - Pavimentazione inadatta
 - Segnaletica mancante
 - Segnaletica deteriorata
 - Semaforo privo di segnalatore acustico
 - Castello con ferite > 2 cm
 - Castello con ferite > 2 cm
 - Gigliato maglia > 252 cm
 - Segnaletica inadatta o errata
- Parcheggi
 - Mancata individuazione del parcheggio per disabili (>150 m frazioni)
 - Parcheggio per disabili di larghezza < 320 cm
 - Pendenza trasversale > 5%
 - Mancanza di accesso al marciapiede
 - Mancanza di cordolo verticale

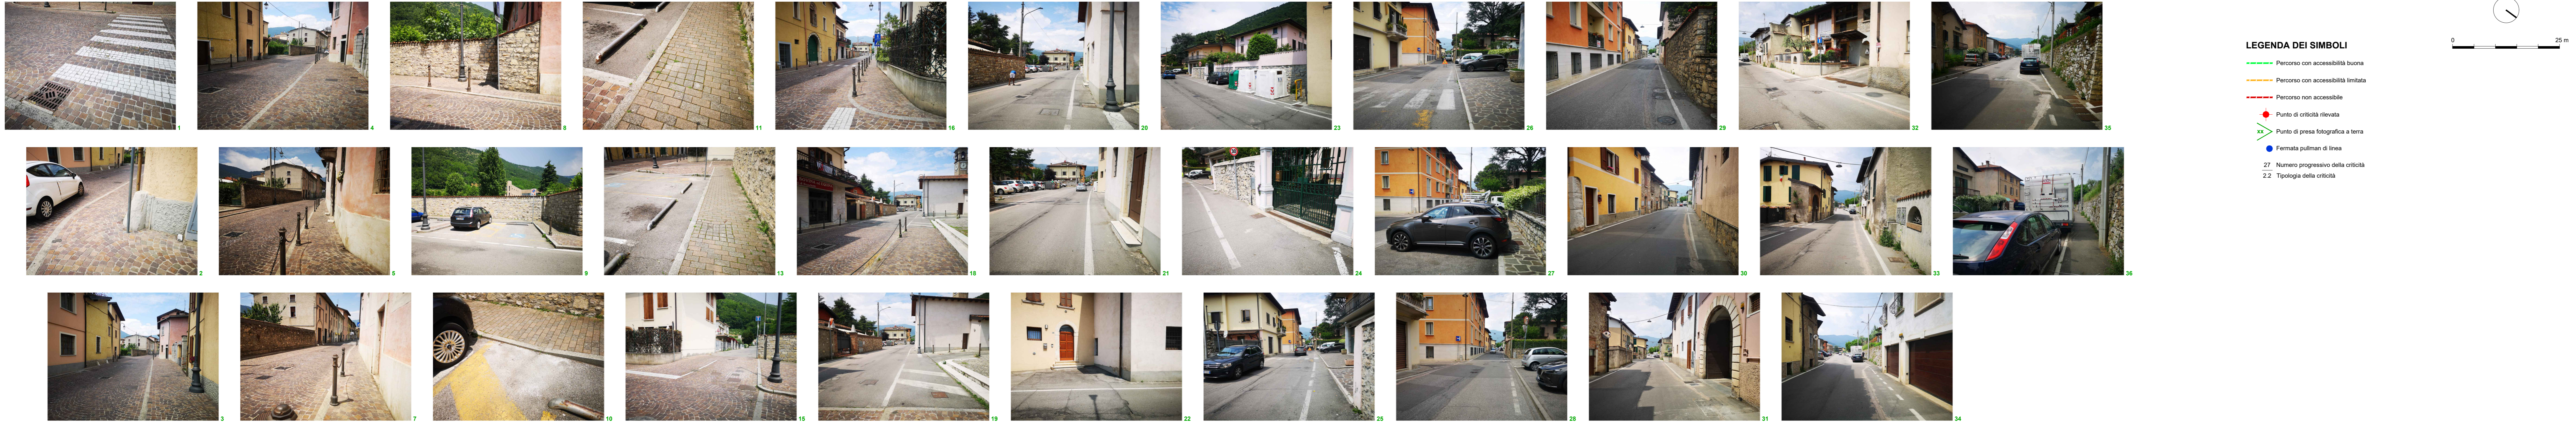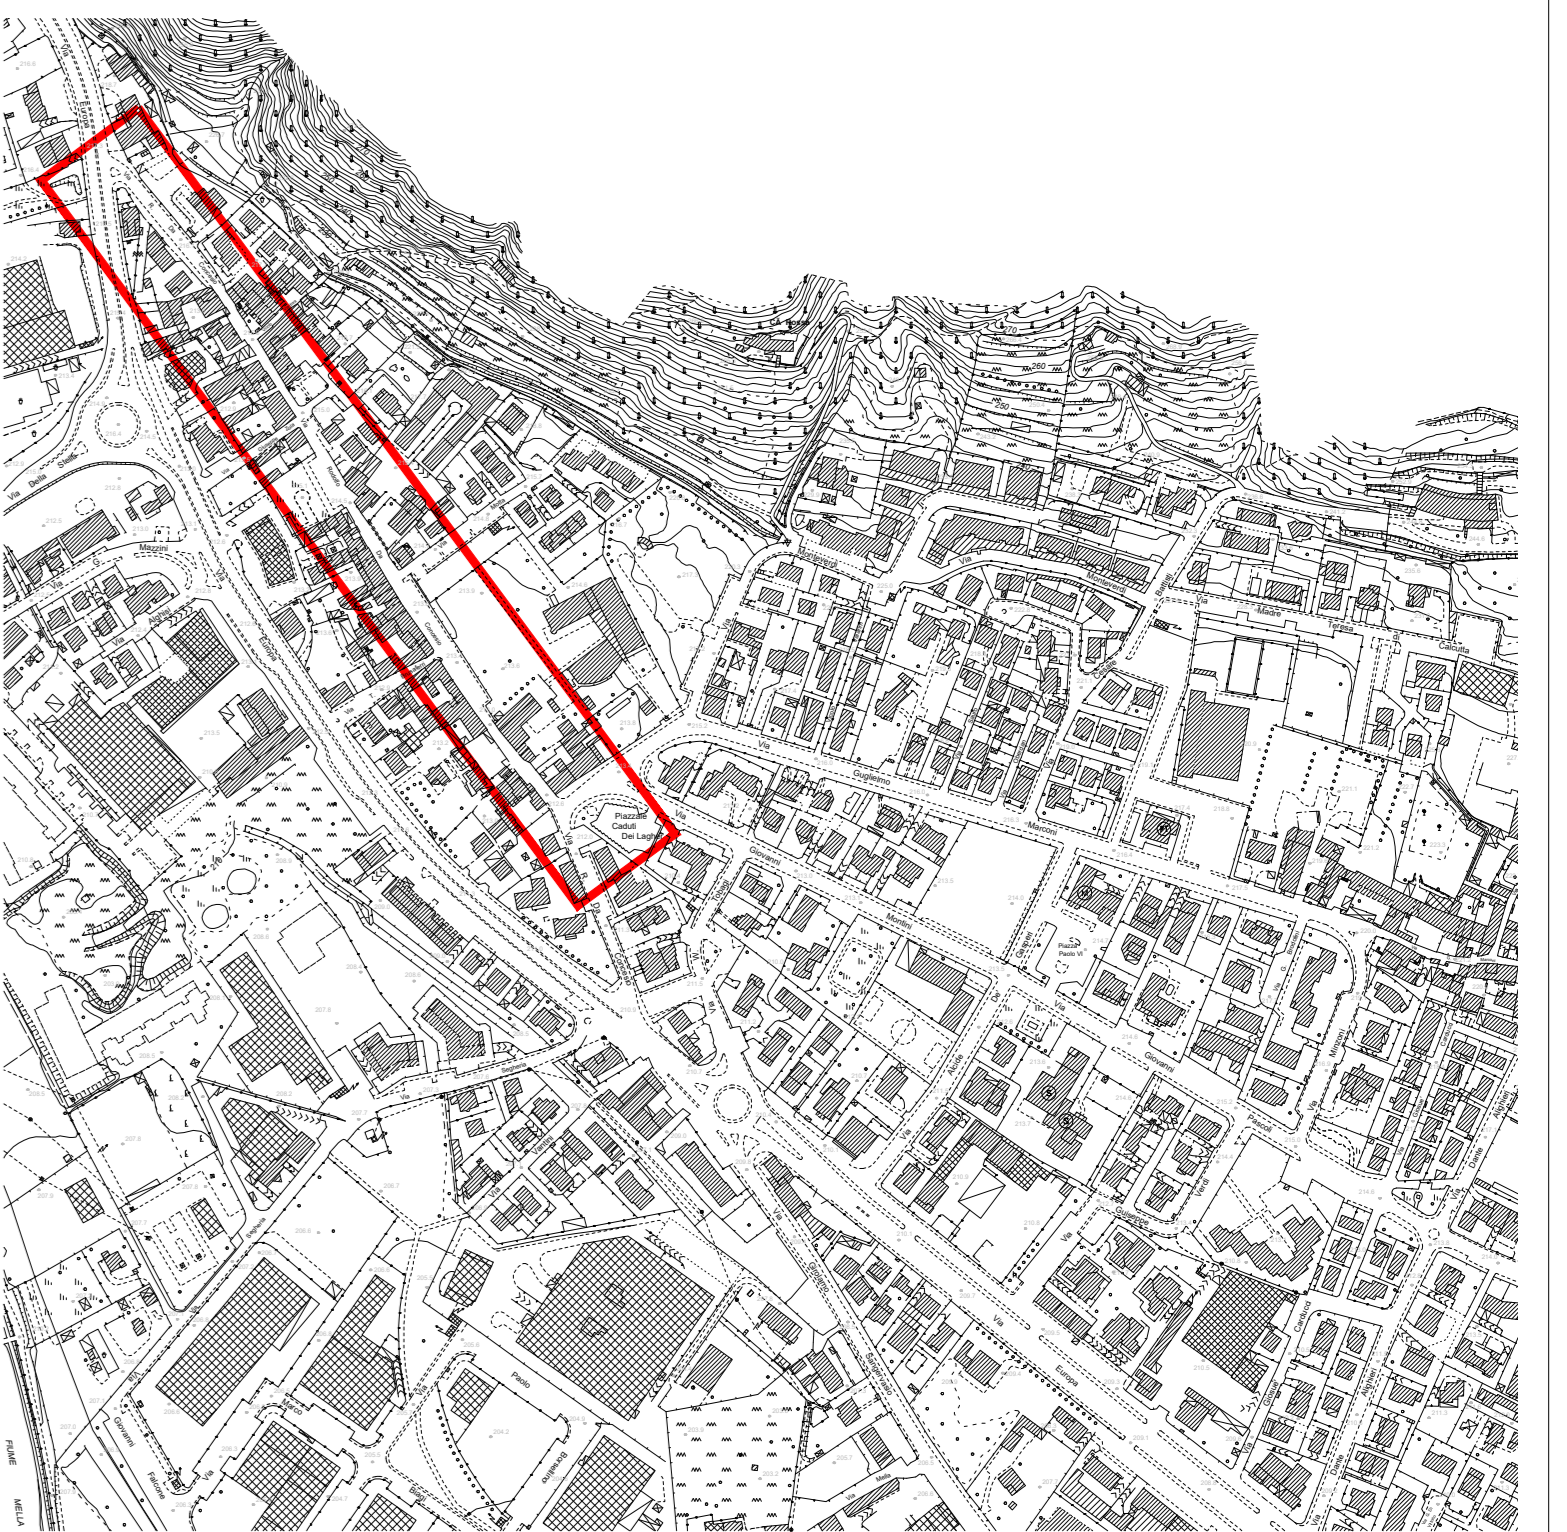

LEGENDA DEI SIMBOLI

- Percorso con accessibilità buona
- Percorso con accessibilità limitata
- Percorso non accessibile
- Punto di criticità rilevata
- Punto di presa fotografica a terra
- Fermata pulman di linea
- 27 Numero progressivo della criticità
- 2.2 Tipologia della criticità

PROGETTO
ARCHITETTO QUALTIERO OBERTI
 ARCHITETTO LUCA OBERTI
 Via degli Anonimi, 3 - 24010 Soronello BS
 tel 035 573120 - info@obertiarchitetti.it

ARCHITETTO GIAN PIERO PEDRETTI
 Via Milano, 1 - 24124 Bergamo BS
 tel 339 4826799 - gianpiero.pedretti@alice.it

COLLABORATORI
 Simone Arrighetti
 Rodolfo Fatina

COMUNE DI:
CONCESIO

PROVINCIA DI:
BRESCIA

COMMITTENTE:
COMUNE DI CONCESIO

OPERA:
PIANO PER L'ELIMINAZIONE DELLE BARRIERE ARCHITETTONICHE - P.E.B.A.

TAVOLA:
INDICAZIONI PROGETTUALI
CONCESIO
TRATTO: VIA RODOLFO DA CONCESIO

DATA: SETTEMBRE 2021

SCALA: 1:500

DISEGNATORE:

CONTROLLO:

MODIFICA: 0

ARCHIVIO: 236

TAVOLA P 1 005

SERIE	1 ARCHITETTONICO	2 STRUTTURE	3 OPERE ESTERNE	4 ab. IMPIANTI	5 ARREDO	6 SICUREZZA
STATO PROGETTO	PRELIMINARE	DEFINITIVO	DEFINITIVO	DEFINITIVO	DEFINITIVO	DEFINITIVO

Tutti i diritti sono riservati. Nessun disegno o parte di esso può essere riprodotto o elaborato senza l'autorizzazione scritta dell'autore.